

- STÄDTEBAULICHER ENTWURF ZUM BEBAUUNGSPLAN NR. 11 - - SÜDLICH DER RHEINBERGER STR. IN RHEINBERG-ORSOY -


PLANZEICHENERKLÄRUNG:

Bestandsdarstellung

- Wohngebäude
- Wirtschafts- oder Nebengebäude z.B. Garage
- Anzahl der Vollgeschosse
- Hausnummer
- Arkaden und Durchfahrten
- öffentliche Verkehrsflächen
- Böschung
- Flur 19
- 291 Flurstück
- Flurstücksgrenze
- Regenwasserleitung mit Notwehr- und Gefälleleitung
- Schmutzwasserleitung mit Notwehr- und Gefälleleitung
- Mischwasserleitung mit Notwehr- und Gefälleleitung
- Kanalschacht mit Höhenangabe
- KS = Höhe Kanalschacht über NN
- KS = Höhe Kanalschacht über NN
- Straßenlaterne
- Baum vorhanden mit Angabe der Ausmaße
- U = Stammumfang in Metern
- D = Kronendurchmesser in Metern
- Unterflurhydrant
- Straßeneinlauf
- vorhandene Geländeoberfläche über NN
- vorhandene Firsthöhe / Traufhöhe über NN
- vorhandene Eingangs- / Fußboden-Höhe über NN

Planungsdarstellung

- Grenze des räumlichen Geltungsbereiches des Bebauungsplanes
- Gebäudebestand im Plangebiet
- Geh- und Radweg öffentliche Verkehrsflächen
- geplanter Lebensmittelmarkt
- geplante Stellplätze
- geplante Grünfläche
- geplanter Eingang Lebensmittelmarkt
- geplante Fahrtrichtung
- LKW-Anlieferung-Wendearien
- geplante Geländeoberfläche über NN
- geplantes Geländegefälle mit Richtungsangabe
- Baum Neupflanzung
- Regenwasserleitung Geplant
- Regenwasserleitung Abbruch
- Schmutzwasserleitung Geplant
- Schmutzwasserleitung Abbruch
- Mischwasserleitung Geplant
- Mischwasserleitung Abbruch
- Leitungshöhe geplant über NN

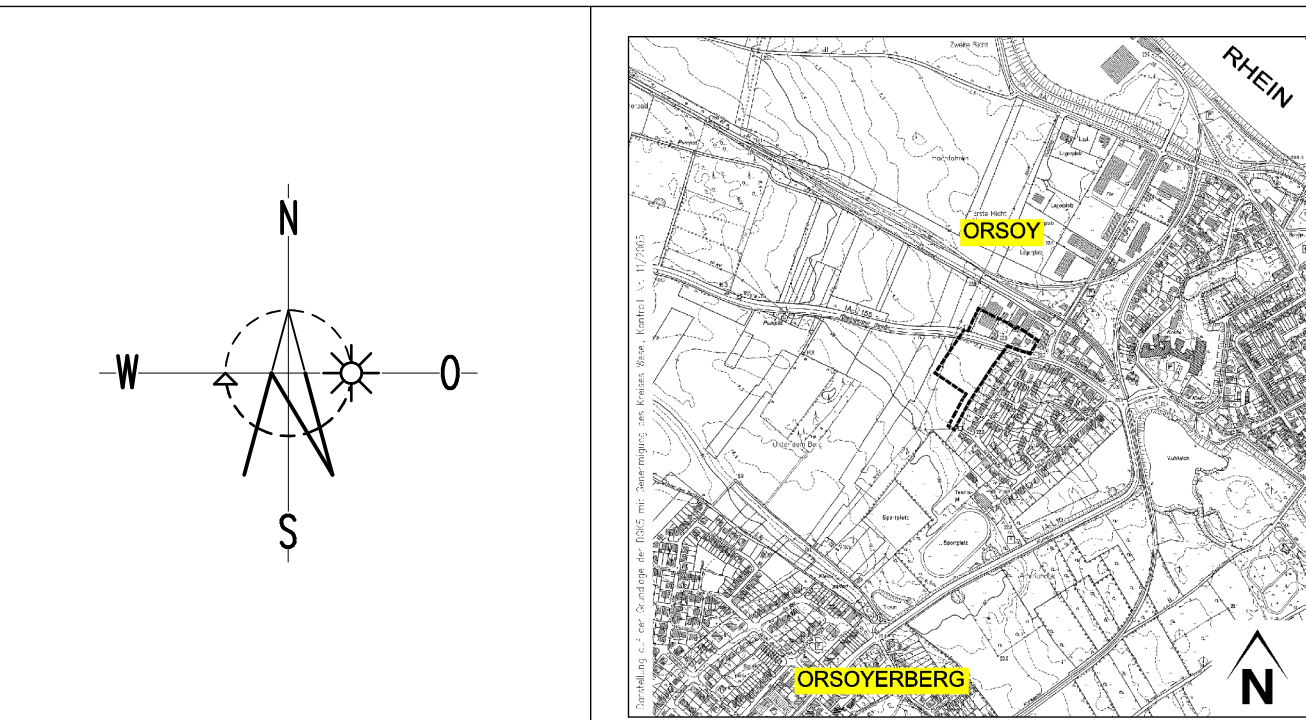


Gemarkung Orsoy-Stadt
Flur 15, 16 und 18
**Städtebaulicher Entwurf
Variante 2b
zum
Bebauungsplan Nr. 11
- Südlich der Rheinberger Str. -
in Rheinberg-Orsoy**


Maßstab 1:500
Entwurf Stand: 24.06.2010
PETER RATKA
LOTHAR KORNETHKA
PLANUNG BAULEITUNG



GELÄNDESCHNITT C-C
MAßSTAB 1:200

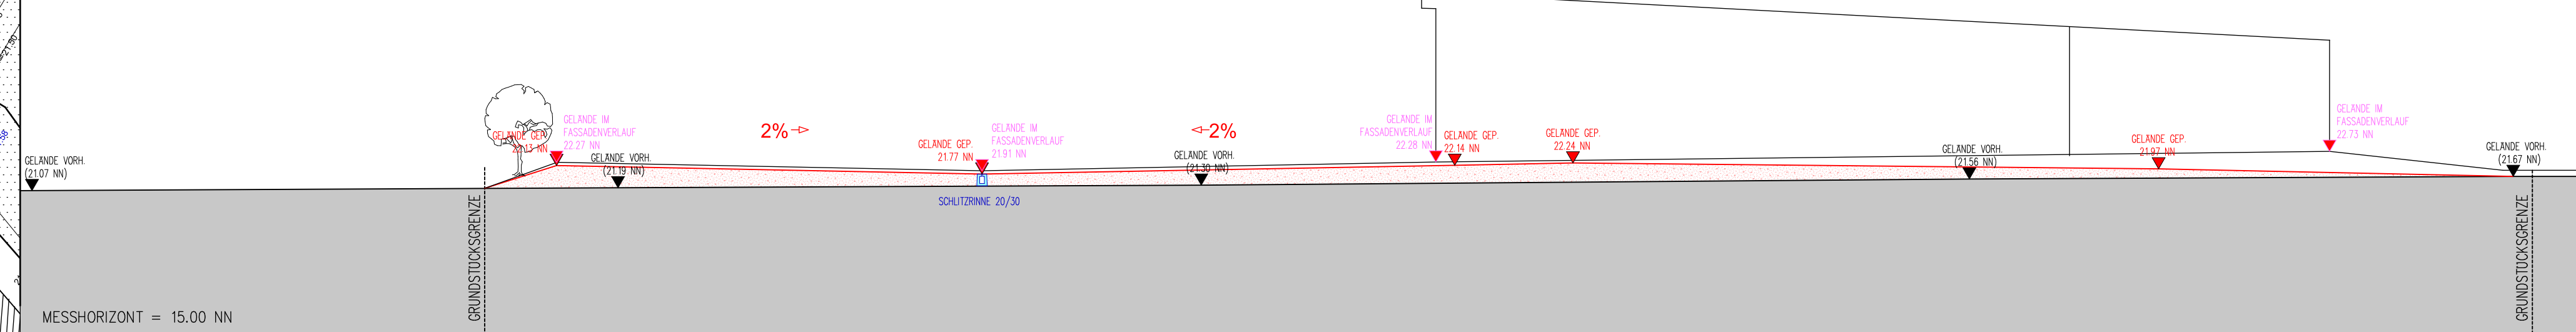

GELÄNDESCHNITT B-B
MAßSTAB 1:200

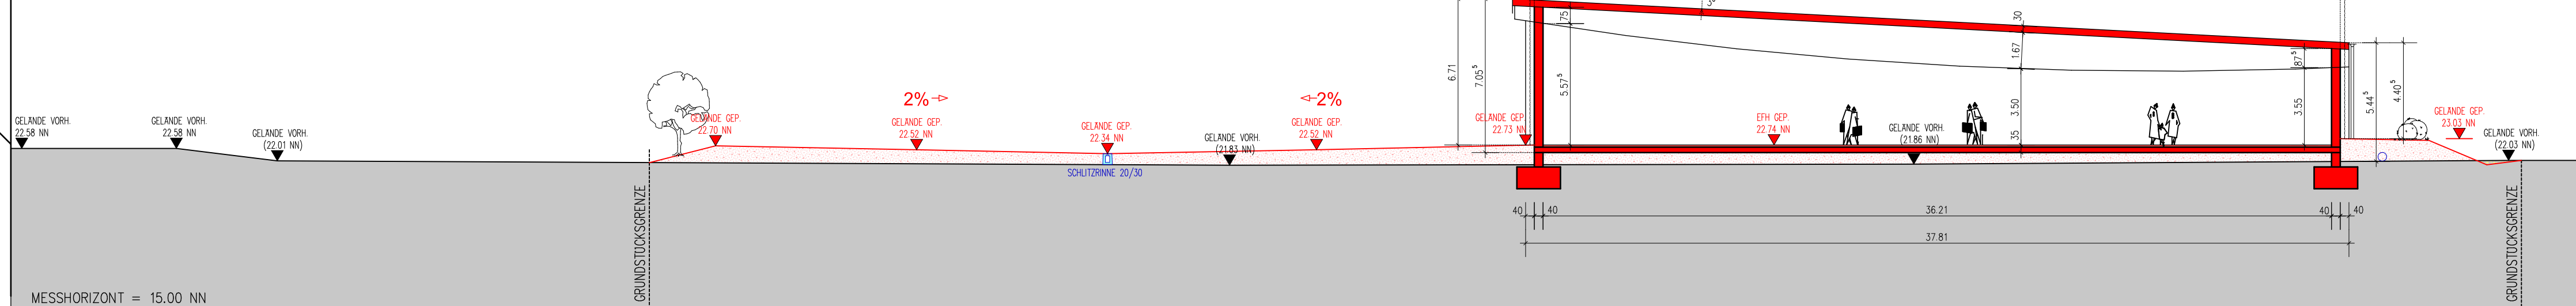

GELÄNDESCHNITT A-A
MAßSTAB 1:200

